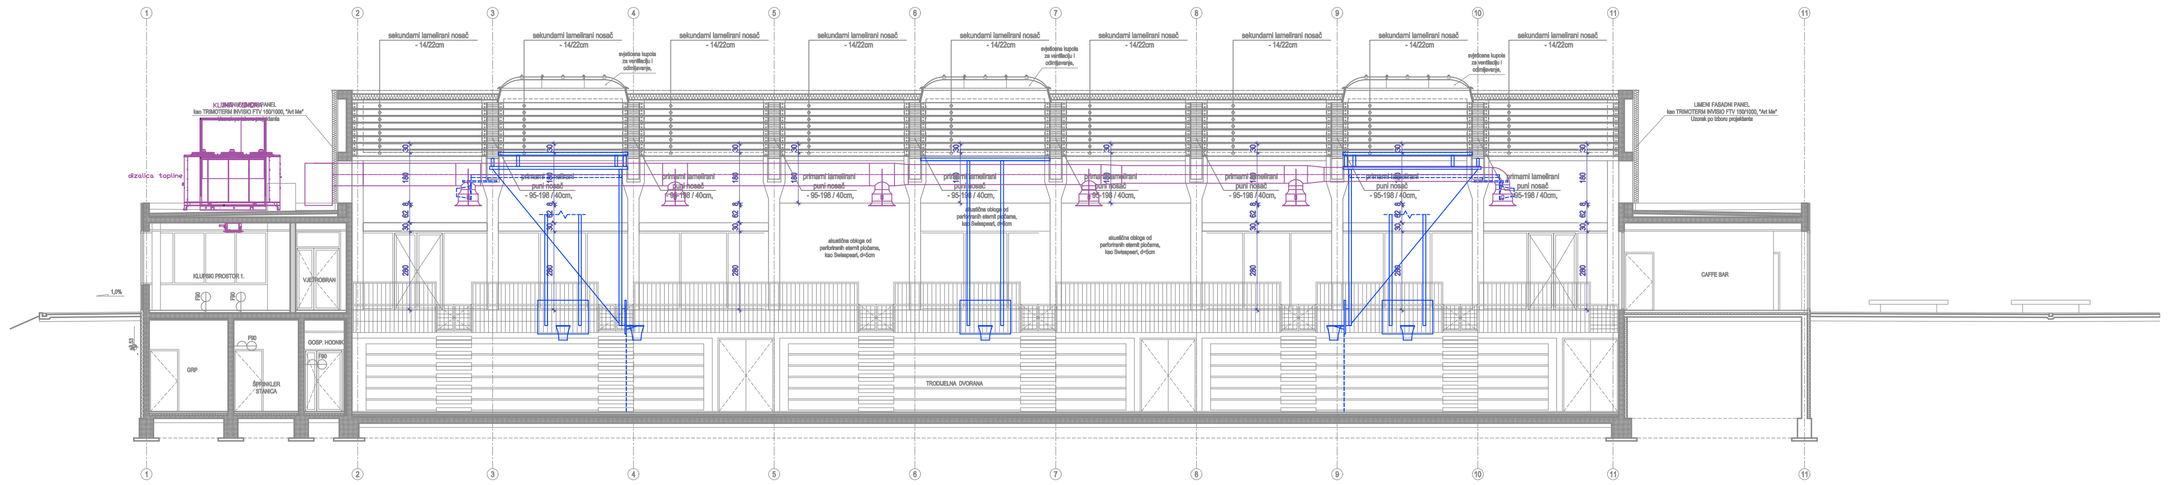

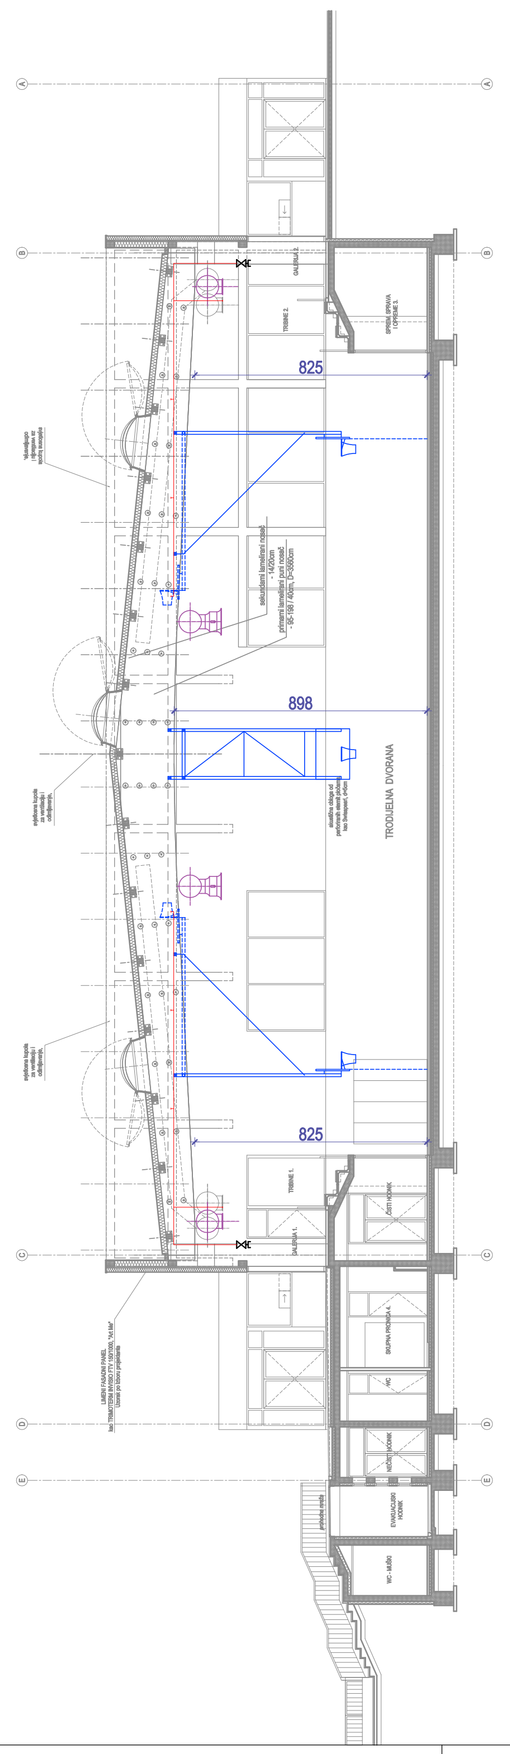

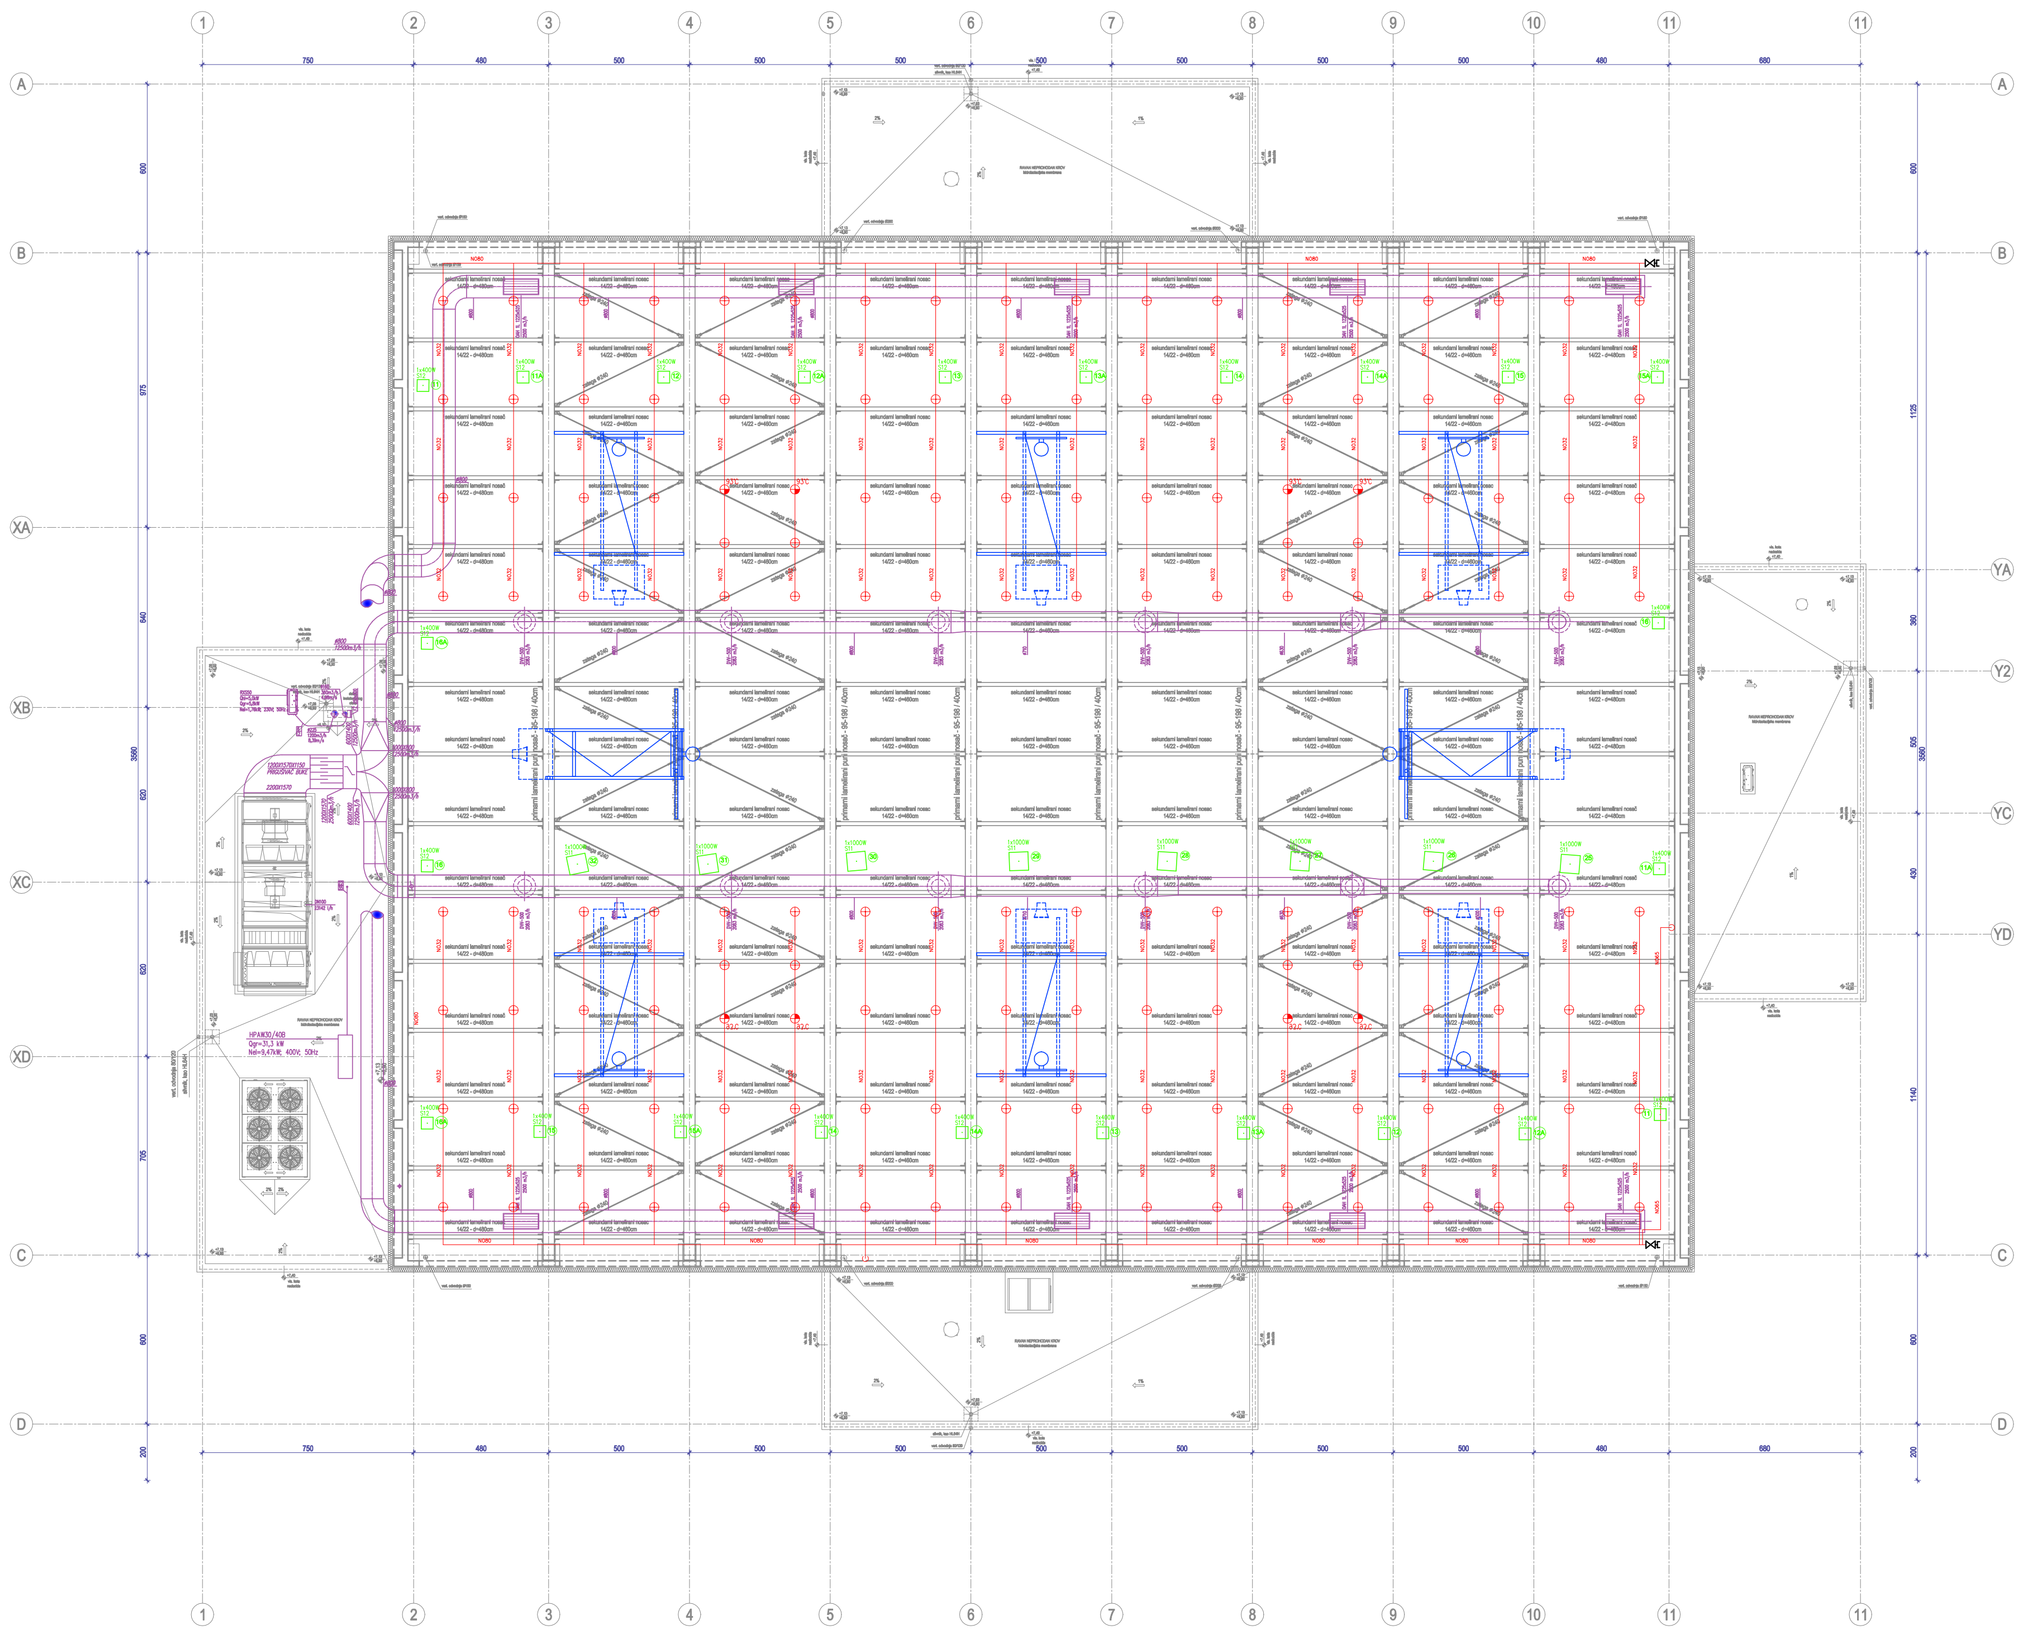

PLAN STROPA DVORANE ... MJ 1:150

—

KAPOV
ARHITEKTONSKI BIRO
ZAGREB Radnička 1a tel: 01 619 7310 info@kapov.hr
SPLIT Bihaćka 2a tel: 021 489 126 www.kapov.hr

T.D.	18/09
Investitor / Naručitelj	GRAD SOLIN Stipana Radića 42, Solin
Građevina	ŠKOLSKA SPORTSKA DVORANA – PRIKO VODE- ARAPOVAC U SOLINU DVORANA - FAZA I.
Glavni Projektant	Morankа Kapov, dipl.ing.arh.
Projektanti	Morankа Kapov, dipl.ing.arh. Ivan Kapov, dipl.ing.arh.
Projektant suradnik	Daniel Bavčević,dipl.ing.arh.
U Splitu	prosinac, 2013.

5